


provincie Limburg.
gemeente genk.

ontwerp:

garage - bergplaats.

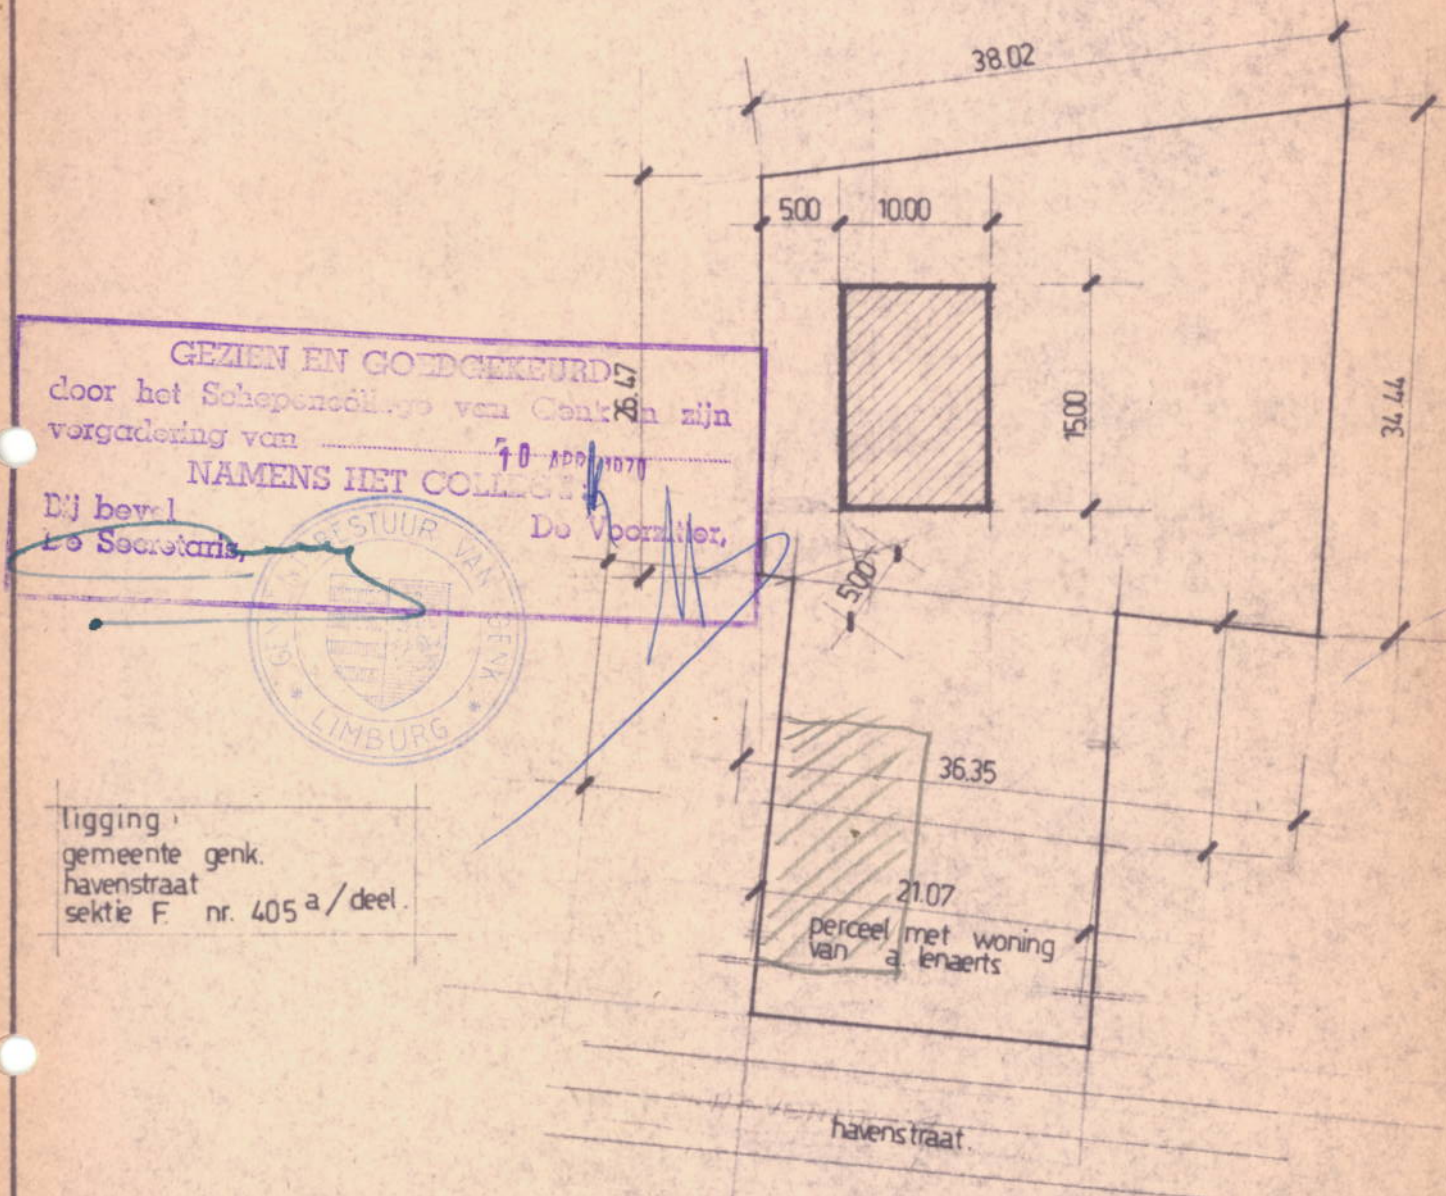

GEZIEN EN GOEDGEKEURD
door het Schepencollege van Genk in zijn
vergadering van 26.17
NAMENS HET COLLEGE
De Voorzitter,
De Secretaris,



ligging
gemeente genk.
havenstraat
sektie F nr. 405 a/deel.

liggingsplan 1:500.

DE ARCHITECTEN
D. CLAESSEN
D. CLEYSSENS
NIEUWSTRAAT 2 D3
3600 GENK

DE BOUWER
A. LENAERTS
HAVENSTRAAT 9
3600 GENK

DE AANNEMER

blad 1.