

# GEMEENTE GENK

5de Afdeling Sectie F nr. 407<sup>o</sup>2 en 405<sup>c</sup>.

Groot volgens meting : 14 a 51 ca.


- lot 1 : 3a20ca ( 407<sup>o</sup>2/ deel )
- lot 2 : 4a27ca ( 407<sup>o</sup>2/ deel )
- lot 3 : 7a04ca ( 405<sup>c</sup> )

VERDELING CONFORM PLAN VAN  
LANDMETER FOESTERS VAN 19.10.92.

## Afzalingsplan

Voor lot 2 werd een verkavelingsvergunning  
afgeleverd op 20.04.1994, nr. V.800 en  
7041 V.94.11.

- opp. A.B.C.D. mag vanaf de 1<sup>o</sup> verdieping  
overbouwd worden ( min. vrije doorgang  
van 2,75m.breed en 2,40 m. hoog ).  
- Tegen de muur B.C. mag een steuncon-  
structie geplaatst om de overbouwde  
verdieping te dragen.  
- In de muren A.B. en C.D. mogen lichten  
en zichten aangebracht worden.

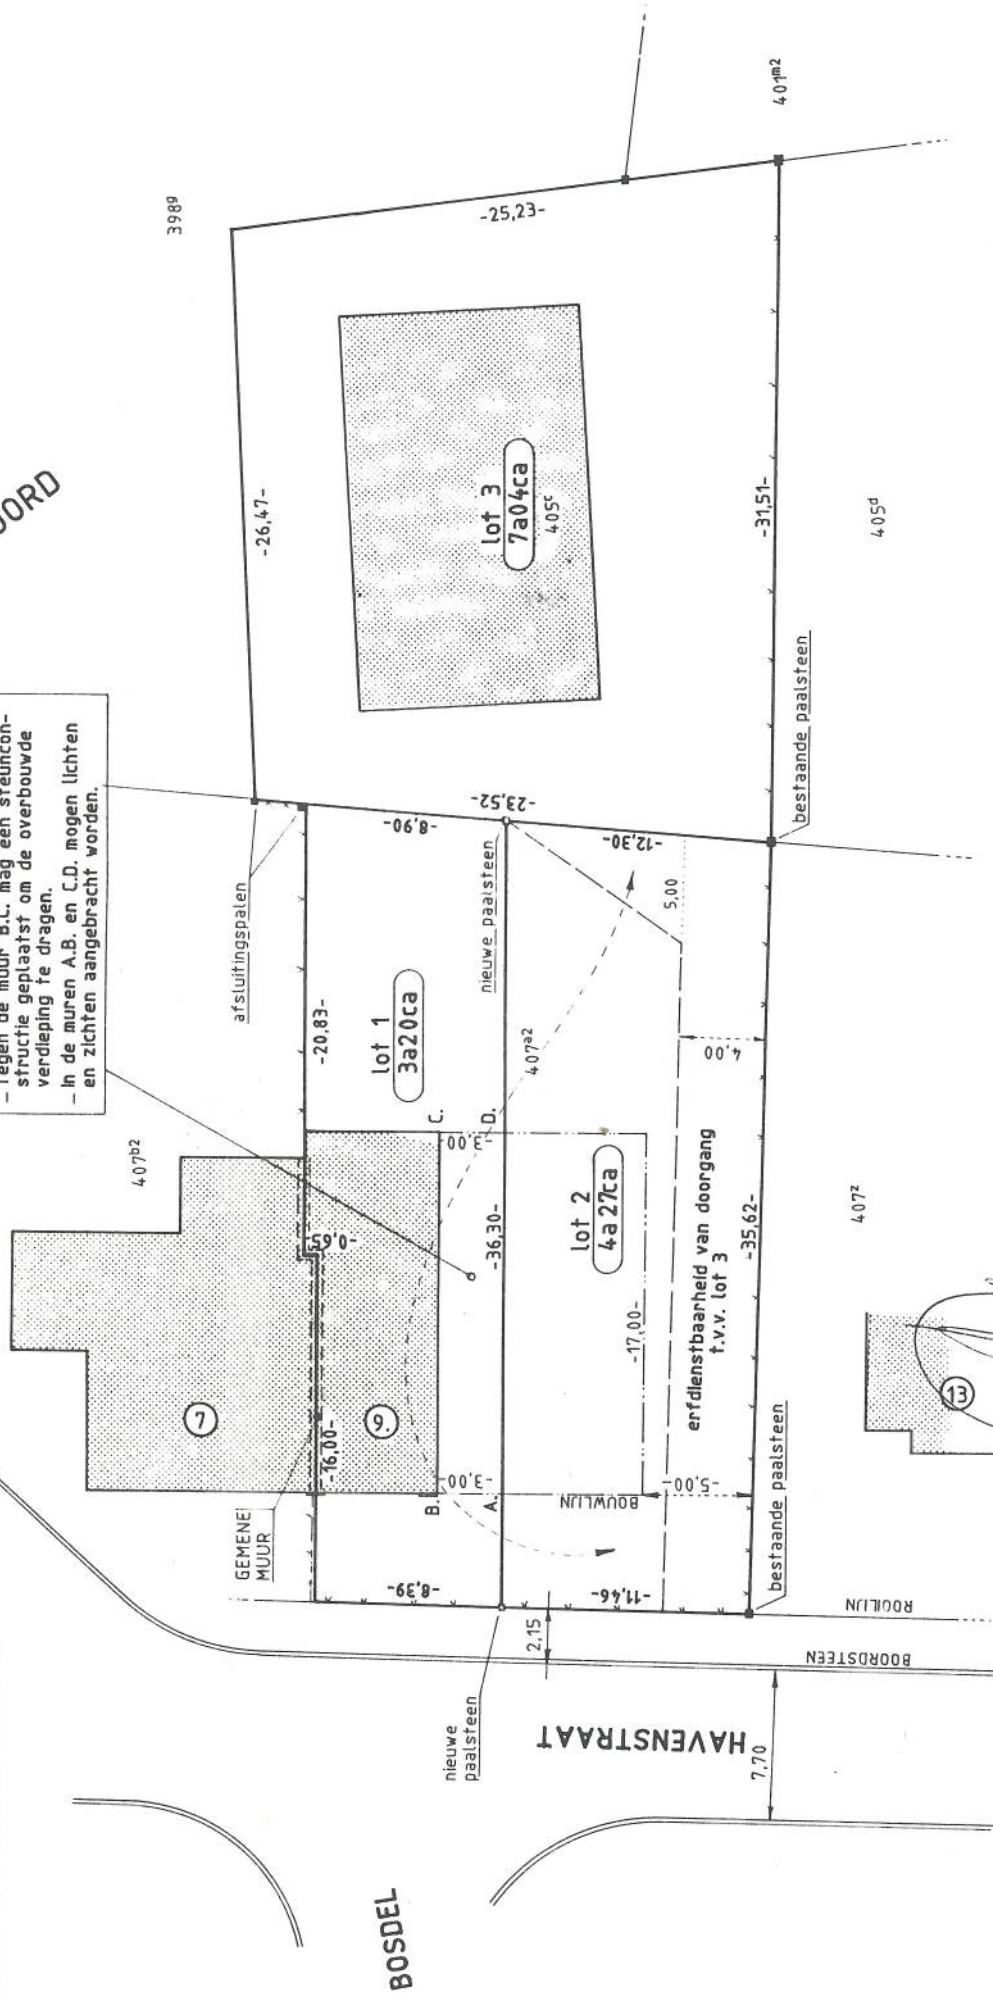

draadsluiting

Schaal : 1/250

Dossier : 93/1749.1

Opge maakt te Genk op 6.06.1994 door de  
beëdigde landmeter - meetkundige schalter O.G.

Jos Houben

Peter Vandebosch