

GEMEENTE GENK

5^{de} Afdeling Sectie F nr. 407^{a2}
 Groot volgens meting : 7 a 47 ca.
 te verkavelen in 2 loten:

lot 1: 3a20ca
 lot 2: 4a27ca

Dossiernummer: 7042 V94/11 - V.800

Gezien om gehecht te worden aan het
 Besluit van het Schepenkollege in
 vergadering van : 20-4-94 AP. AP.

NAMENS HET KOLLEGE :

De Sekretaris, De Burgemeester,



Verkavelingsvoorstel


Aangezien dit plan slechts een voorstel is, kan het aan geen verkoopsakte gehecht worden.

- opp. A.B.C.D. mag vanaf de 1^{ste} verdieping overbouwd worden (min. vrije doorgang van 2,75m breed en 2,40 m. hoog).
- Tegen de muur B.C. mag een steunconstructie geplaatst om de overbouwde verdieping te dragen.
- In de muren A.B. en C.D. mogen lichten en zichten aangebracht worden.

405^c
 BICCAI-KWANTES G.
 Havenstr. 9, Genk.
 te voegen bij één van de aangrenzende eigendommen.

- Bouwzone
- voortuinstrook
- koeren en hoven
- openbare weg

407^z
 Dirckx-Slootmans
 Havenstr. 13, Genk

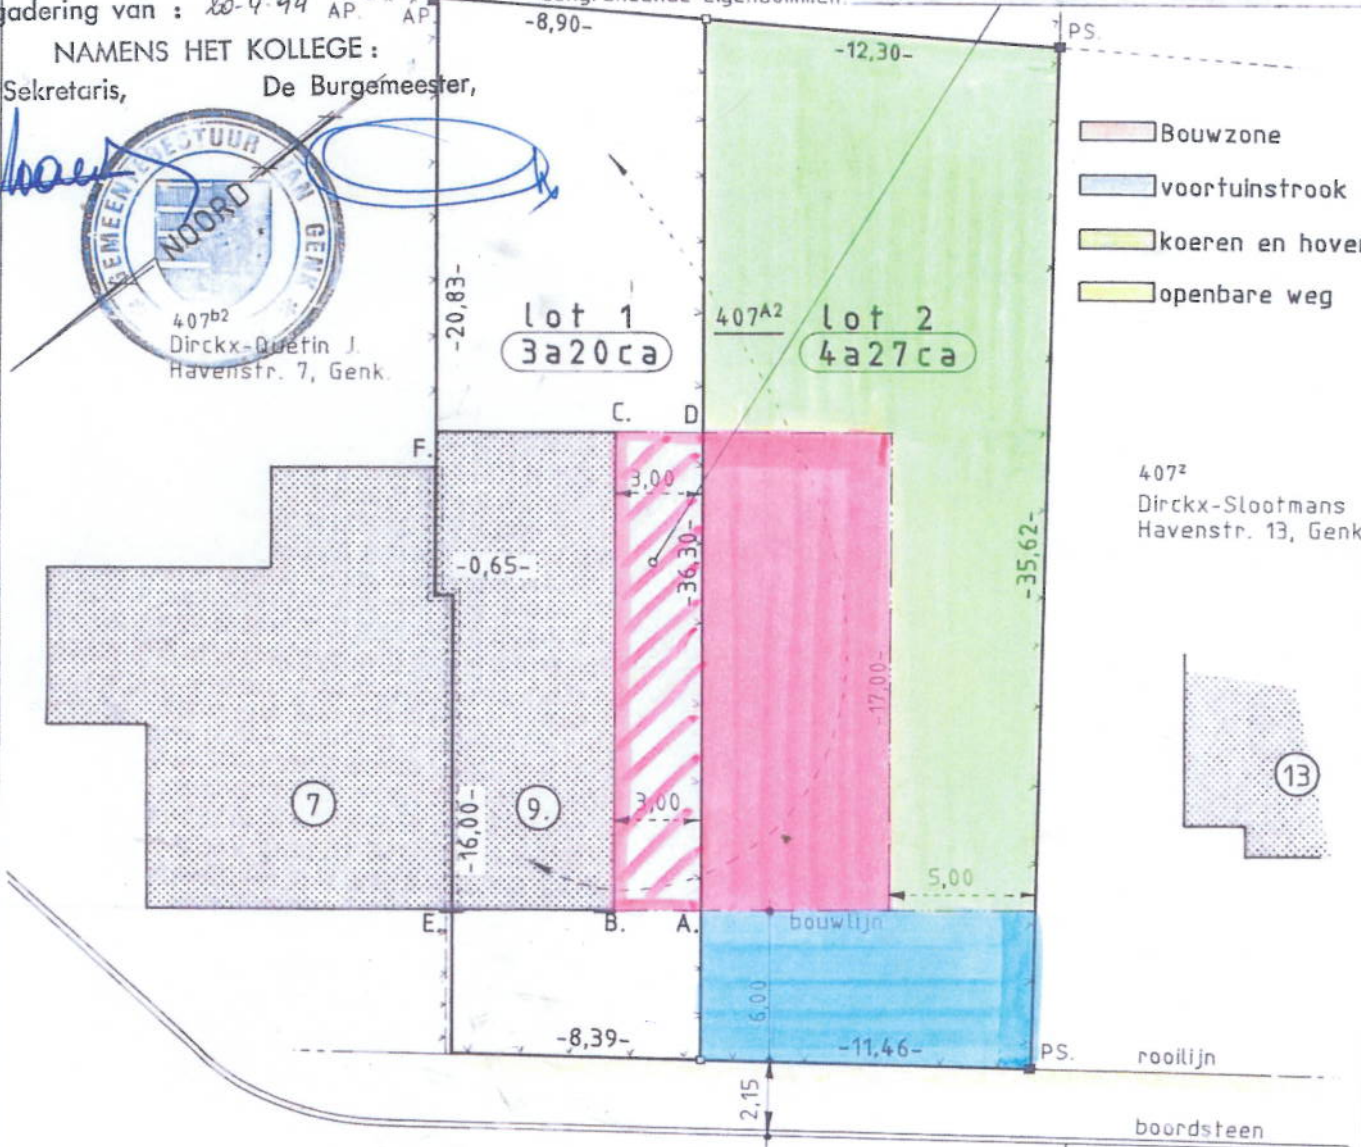

- nieuwe paalsteen
- PS. bestaande paalsteen
- AP. afsluitingspaal
- gemene muur
- DRAADafsluiting

HAVENSTRAAT
 gemeenteweg
 asfaltverharding

BOSDEL

Opgemaakt te Genk op 20.01.1994 door de beëdigde landmeter - meetkundige schatter O.G.

Jos Houben
 Peter Vandebosch

Schaal : 1/250

Dossier : 93/1749.1